


ДЕТАЛЬНИЙ ПЛАН ТЕРИТОРІЇ

ДЛЯ ЖИТЛОВОГО БУДІВНИЦТВА ЖИТЕЛЯМ М. ОСТРОГА - УЧАСНИКАМ АНТИТЕРОРИСТИЧНОЇ ОПЕРАЦІЇ НА СХОДІ УКРАЇНИ
ПО ВУЛ. ПУХОВА У М. ОСТРОЗІ РІВНЕНСЬКОЇ ОБЛАСТІ

ПЛАН ІСНУЮЧОГО ВИКОРИСТАННЯ ТЕРИТОРІЇ СУМІЩЕНИЙ ЗІ СХЕМОЮ ІСНУЮЧИХ ПЛАНУВАЛЬНИХ ОБМЕЖЕНЬ ТА ОПОРНИМ ПЛАНОМ, М 1:2 000

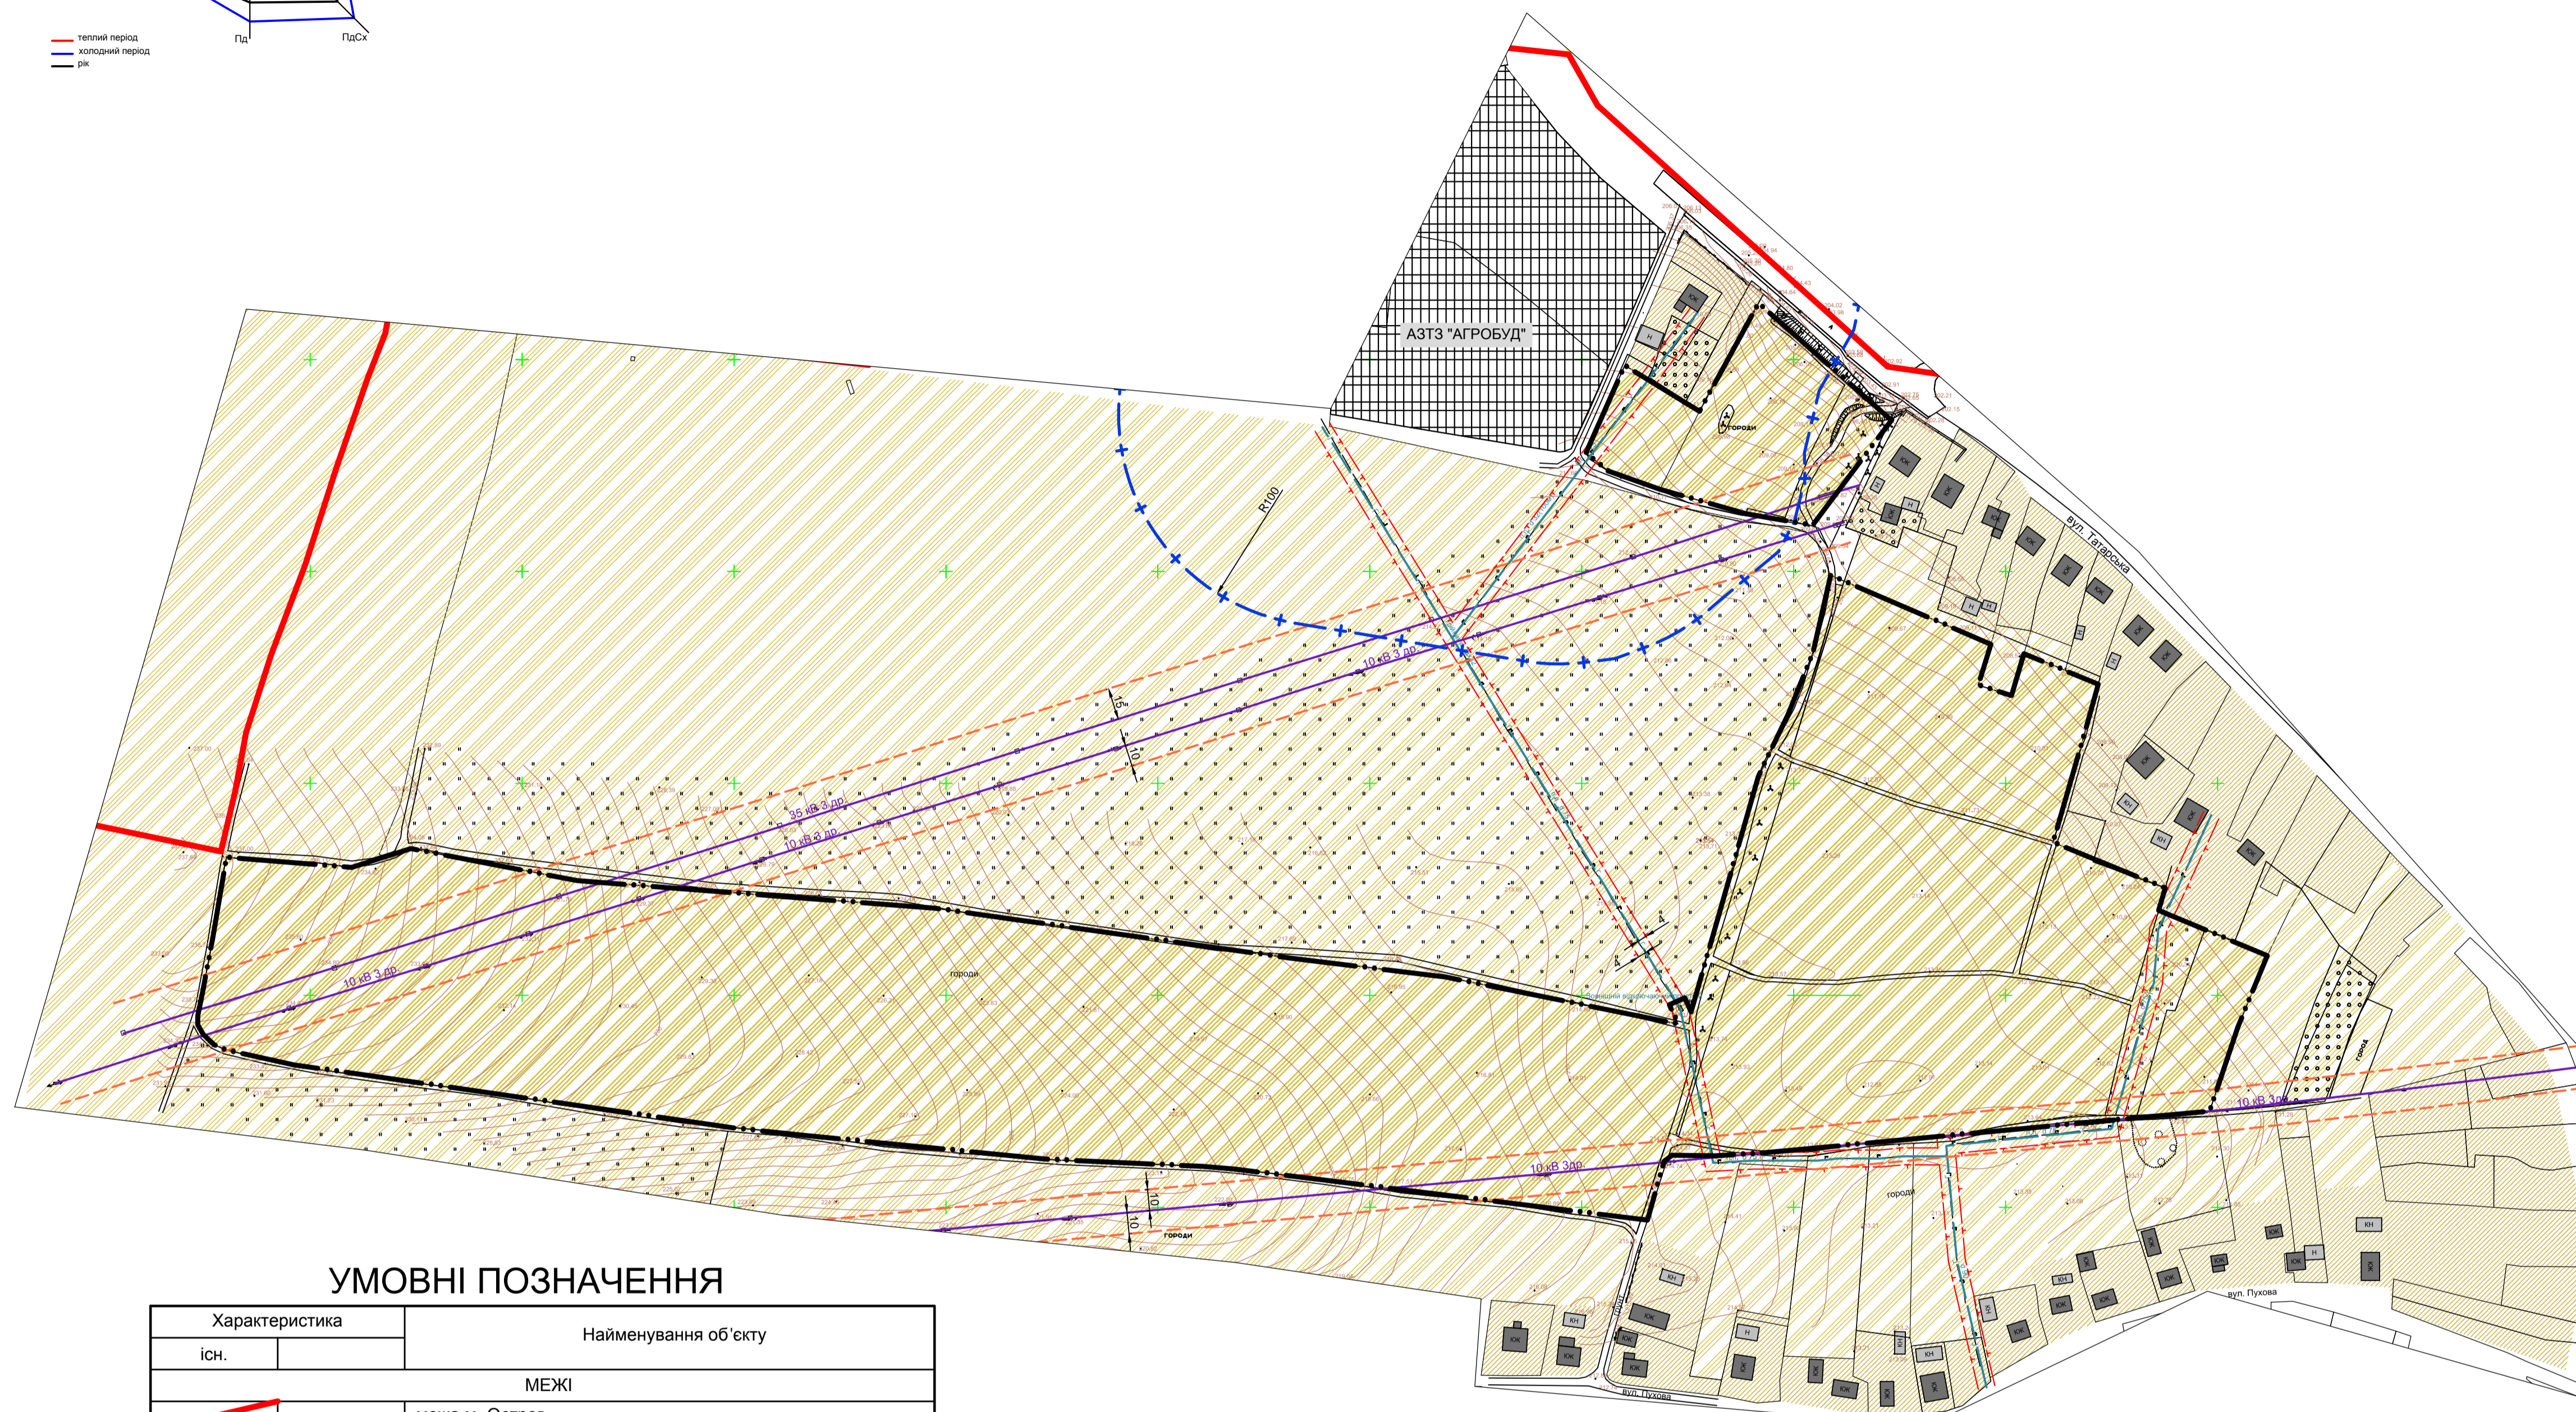


УМОВНІ ПОЗНАЧЕННЯ

Характеристика		Найменування об'єкту
існ.		
МЕЖІ		
		межа м. Острог
		межа проектної кварталу
		межі ділянок забудови
ФУНКЦІОНАЛЬНЕ ЗОНУВАННЯ ТЕРИТОРІЇ		
		територія житлової садибної забудови
		територія сільськогосподарського призначення
		території виробничого призначення
БУДІВЛІ ТА СПОРУДИ		
		житловий будинок садибного типу
		господарські будівлі, гаражі
ОБ'ЄКТИ ІНЖЕНЕРНОЇ ІНФРАСТРУКТУРИ		
		газопровід середнього тиску
		ПЛЕ

Примітки:

- План топографічного знімання виконано ФОП Семенюк С.В. в 2016р.. Топографо-геодезичні роботи виконані в державній системі координат (СК-63) і Балтійській системі висот. Суцільні горизонталі проведені через 0,5 м.
- "План існуючого використання території" суміщений зі "Схемою існуючих планувальних обмежень" та "Опорним планом".

М 1:2000

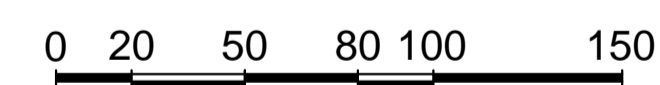

УМОВНІ ПОЗНАЧЕННЯ (ПЛАНУВАЛЬНІ ОБМЕЖЕННЯ)

Умовне позначення	Найменування межі, зони, смуги, розриви
	САНИТАРНО-ЗАХИСНІ ЗОНИ
	Санітарно-захисна зона від виробничих територій - підприємств IV класу шкідливості, комунальних, складських та транспортних підприємств - 100м (згідно Схеми існуючих планувальних обмежень м. Острог, 2013р).
	ОХОРОННІ ЗОНИ
	Охоронна зона від ЛЕП 10 кВ - 10, 15 кВ - 15 м в кожен бік (згідно ДБН 360-92** табл. 8.5а*).
	Охоронна зона підземних інженерних комунікацій (газопровід) (згідно згідно ДБН 360-92** дод. 8.1)

ЗМБП 16-03/146-(МД)ДПТ					
Детальний план території для житлового будівництва жителям м. Острога - учасникам антитерористичної операції на сході України по вул. Пухова у м. Острозі Рівненської області.					
Зм.	Кільк.	Арк.	№док.	Підпис	Дата
ГАП	К. Назаренко				12.2016
Розробив	Л. Цялусь				12.2016
Перевірив	Р. Семенюк				12.2016
Н.контр.	К. Назаренко				12.2016
				Стадія	Аркш
				П	2
				ПП "Землебудпроект" м. Рівне	

Інв. № об. Підпис і дата. Зам. Інв. №